

**COMUNE DI CASTEL SAN NICCOLO'**  
Provincia di Arezzo

**GIUNTA COMUNALE**

SEDUTA DEL 24.10.2016

REG. VERBALI N. 96

**ORIGINALE**

---

L'anno duemilasedici, alle ore 14,30 del giorno 24 del mese di ottobre presso la sede del Comune, convocata con le modalità previste dallo Statuto, la Giunta si è riunita sotto la Presidenza di Antonio Fani, Vice Sindaco.

Sono presenti e assenti:

Paolo Agostini	Sindaco	Ass.
Antonio Fani	Assessore	Pres.
Mario Forciniti	Assessore	Pres.

Partecipa, con le funzioni ed i compiti di cui all'art. 97, comma 4 lett. a), del Decreto Legislativo n. 267 del 18.08.2000, il Segretario Comunale **Dott. Del Pianta Giuseppe**.

**IL PRESIDENTE**

Accertata la presenza del numero legale con le modalità previste dallo Statuto, sottopone all'esame dell'Organo la proposta di provvedimento avente per oggetto:

**APPROVAZIONE PROGETTO PRELIMINARE E DEFINITIVO DEI LAVORI  
DI "SISTEMAZIONE TRATTO ESISTENTE DI FOGNATURA BIANCA IN  
LOC. SUSANTO – COMUNE DI CASTEL SAN NICCOLO'» (AI SENSI DEL  
D.LGS. 50/2016**

## LA GIUNTA COMUNALE

**PREMESSO** che con deliberazione GC n. 58 del 27.06.2016 l'Amministrazione Comunale ha approvato il progetto dei lavori di REALIZZAZIONE TRATTO DI FOGNATURA BIANCA IN LOC. CETICA, COMUNE DI CASTEL SAN NICCOLO', finanziato con devoluzione mutui per € 6.228,02, concessa dalla cassa DD.PP. con comunicazione prot. 21584 del 05.09.2016, pervenuto a questo ente in data 23.09.2016 prot. 5141.

**DATO ATTO** che i suddetti lavori sono stati affidati alla Ditta Fuochi Fiorenzo srl con DET. 516 del 29.09.2016;

## RILEVATO QUANTO SEGUE:

- ✓ che nel corso dei lavori suddetti, al momento dello scavo per la realizzazione della nuova fognatura, è emersa nella zona la presenza di una tratta di fognatura bianca preesistente, per il trasporto dei reflui delle abitazioni situate a monte.
  - ✓ che tale tratto di fognatura, in alcuni punti, si è rivelato vetusto e malridotto e pertanto è stata valutata l'idea di procedere alla sistemazione dello stesso, dopo la conclusione dei lavori di costruzione del nuovo tratto, chiedendo alla Cassa DD.PP. la possibilità di utilizzare un'ulteriore parte dell'economia del mutuo pos. 4192867, concesso ai sensi dell'art. 12 comma 1B – finanziamenti lettera A 1989 Legge 144/89, trattandosi di stessa tipologia di opera;

**VISTO** l'art. 93, comma 3 del codice dei contratti;

**RICHIAMATO** l'art. 17 e seg. del DPR 5 ottobre 2010, n. 207:

**VISTO** il progetto redatto dall'ufficio tecnico comunale, in atti presso lo stesso;

**DATO ATTO** che è stata effettuata la verifica del progetto, finalizzata ad accertare la conformità della soluzione progettuale prescelta alle specifiche disposizioni funzionali, prestazionali, normative e tecniche contenute nello studio di fattibilità, nel documento preliminare alla progettazione (art. 44, comma 1) e che mediante tale percorso la stazione appaltante ha accertato alcuni elementi essenziali per la realizzazione ottimale dell'opera, tra i quali, in particolare, la completezza della progettazione, la coerenza del quadro economico, l'appaltabilità della soluzione progettuale prescelta, ma anche la minimizzazione dei rischi di introduzione di varianti e di contenzioso (art. 44, comma 2).

**RILEVATO** che l'art. 47 del DPR 5 ottobre 2010, n. 207 stabilisce che per progetti di importo inferiore a euro 1.000.000,00 (euro 5.278.000 per opere a rete), la verifica debba avvenire attraverso le strutture tecniche della stazione appaltante, anche non dotati di un sistema interno di controllo di qualità.

**DATO ATTO** che il quadro economico del progetto è il seguente:

VISTI gli elaborati progettuali, in atti presso l'ufficio tecnico comunale consistenti in:

- 1) Computo metrico
  - 2) Ubicazione dell'area (1:1000)
  - 3) Relazione tecnica

**RILEVATO QUANTO SEGUE:**

- che con deliberazione GC n. 78 del 10.05.2004 si approvava il CRE dei lavori di “Ampliamento rete fognaria in varie località del Comune” finanziato con ricorso a credito mutuo pos. 4192867, concesso ai sensi dell’art. 12 comma 1B – finanziamenti lettera A 1989 Legge 144/89.
- che al termine dei lavori residuano sul capitolo € 16.032,47, che potrebbero essere utilizzati previa devoluzione presso la Cassa DD.PP.
- che con nota del 11.06.2015, a seguito di richiesta di chiarimenti da parte di questo ente, la Cassa DD.PP. ha chiarito che “...per i mutui finanziati con Leggi speciali denominato con la lettera A può essere richiesto il diverso utilizzo senza autorizzazione da parte dell’ente pagatore (MEF) purchè reimpiegato per la stessa tipologia di opera.”
- che nel caso in specie trattasi di opere di analoga tipologia, per cui può essere avanzata alla Cassa DD.PP. la richiesta di devoluzione della somma a carico del Comune di Castel San Niccolò per € 6.000,00.

**VISTO** il D.Lgs. 18 agosto 2000, n. 267, recante: «Testo unico delle leggi sull’ordinamento degli enti locali» e successive modificazioni;

**VISTA** la legge 7 agosto 1990, n. 241, recante: “Nuove norme in materia di procedimento amministrativo e di diritto di accesso ai documenti amministrativi” e successive modificazioni;

**RICHIAMATO** il D.Lgs. 50/2016;

**RICHIAMATI** altresì gli artt.48 e 107 del D.Lgs. n.267/00.

**ACCERTATO** che in sede istruttoria sono stati rilasciati i pareri favorevoli in ordine alla regolarità tecnica e contabile espresso ai sensi dell’art. 49 del decreto legislativo n. 267/2000 (TUEL), pareri allegati all’originale;  
**CON VOTI UNANIMI FAVOREVOLI ESPRESI PER ALZATA DI MANO**

## DELIBERA

Per quanto in narrativa:

1. di approvare il progetto preliminare e definitivo, in atti presso l’ufficio tecnico comunale, relativo ai lavori di: SISTEMAZIONE TRATTO ESISTENTE DI FOGNATURA BIANCA IN LOC. CETICA, COMUNE DI CASTEL SAN NICCOLO’, per l’importo di € 6.000,00 di cui € 5.025,40 per lavori, costituiti dai seguenti elaborati:
  - Computo metrico
  - Planimetria dell’intervento (1:1000)
  - Descrizione dei lavori
2. di prendere atto che l’opera sarà finanziata con devoluzione mutuo pos. 4192867, concesso ai sensi dell’art. 12 comma 1B – finanziamenti lettera A 1989 Legge 144/89 per € 6.000,00.
3. di autorizzare pertanto l’ufficio interessato a procedere alla richiesta di devoluzione alla Cassa DD.PP. spa per l’importo di € 6.000,00.
4. di demandare alla competenza del Responsabile del servizio l’assunzione di eventuali provvedimenti, successivi all’adozione della presente.

DI DICHIARARE IL PRESENTE PROVVEDIMENTO, CON SUCCESSIVA ED UNANIME FAVOREVOLE VOTAZIONE E PER LE MOTIVAZIONI RIPORTATE IN PREMESSA, IMMEDIATAMENTE ESEGUIBILE AI SENSI DELL’ART. 134 COMMA 4 DEL D.LGS. N. 267/2000, DISPONENDO ALTRESÌ LA COMUNICAZIONE IN ELENCO AI CAPIGRUPPO CONSIGLIARI EX ART. 125 DEL D.LGS. N. 267/2000.



Alla Giunta Comunale

## PROPOSTA

## ADOZIONE PROVVEDIMENTO AVENTE PER OGGETTO:

Approvazione progetto preliminare e definitivo dei lavori di «SISTEMAZIONE TRATTO ESISTENTE DI FOGNATURA BIANCA IN LOC. SUSANTO – COMUNE DI CASTEL SAN NICCOLO'» (ai sensi del D.Lgs. 50/2016).

#### **IL RESPONSABILE DELL'AREA**

**PREMESSO** che con deliberazione GC n. 58 del 27.06.2016 l'Amministrazione Comunale ha approvato il progetto dei lavori di REALIZZAZIONE TRATTO DI FOGNATURA BIANCA IN LOC. CETICA, COMUNE DI CASTEL SAN NICCOLO', finanziato con devoluzione mutui per € 6.228,02, concessa dalla cassa DD.PP. con comunicazione prot. 21584 del 05.09.2016, pervenuto a questo ente in data 23.09.2016 prot. 5141.

**DATO ATTO** che i suddetti lavori sono stati affidati alla Ditta Fuochi Fiorenzo srl con DET. 516 del 29.09.2016.

RILEVATO QUANTO SEGUE:

- ✓ che nel corso dei lavori suddetti, al momento dello scavo per la realizzazione della nuova fognatura, è emersa nella zona la presenza di una tratta di fognatura bianca preesistente, per il trasporto dei reflui delle abitazioni situate a monte.
  - ✓ Che tale tratto di fognatura, in alcuni punti, si è rivelato vetusto e malridotto e pertanto è stata valutata l'idea di procedere alla sistemazione dello stesso, dopo la conclusione dei lavori di costruzione del nuovo tratto, chiedendo alla Cassa DD.PP. la possibilità di utilizzare un'ulteriore parte dell'economia del mutuo pos. 4192867, concesso ai sensi dell'art. 12 comma 1B – finanziamenti lettera A 1989 Legge 144/89, trattandosi di stessa tipologia di opera.

**VISTO** l'art. 93, comma 3 del codice dei contratti;

**RICHIAMATO** l'art. 17 e seq. del DPR 5 ottobre 2010, n. 207:

**VISTO** il progetto redatto dall'ufficio tecnico comunale, in atti presso lo stesso,

**DATO ATTO** che è stata effettuata la verifica del progetto, finalizzata ad accertare la conformità della soluzione progettuale prescelta alle specifiche disposizioni funzionali, prestazionali, normative e tecniche contenute nello studio di fattibilità, nel documento preliminare alla progettazione (art. 44, comma 1) e che mediante tale percorso la stazione appaltante ha accertato alcuni elementi essenziali per la realizzazione ottimale dell'opera, tra i quali, in particolare, la completezza della progettazione, la coerenza del quadro economico, l'appaltabilità della soluzione progettuale prescelta, ma anche la minimizzazione dei rischi di introduzione di varianti e di contenzioso (art. 44, comma 2).

**RILEVATO** che l'art. 47 del DPR 5 ottobre 2010, n. 207 stabilisce che per progetti di importo inferiore a euro 1.000.000 (euro 5.278.000 per opere a rete), la verifica debba avvenire attraverso le strutture tecniche della stazione appaltante, anche non dotati di un sistema interno di controllo di qualità.

**DATO ATTO** che il quadro economico del progetto è il seguente:

VISTI gli elaborati progettuali, in atti presso l'ufficio tecnico comunale consistenti in:

- 1) Computo metrico
  - 2) Ubicazione dell'area (1:1000)
  - 3) Relazione tecnica

## RILEVATO QUANTO SEGUE:

- che con deliberazione GC n. 78 del 10.05.2004 si approvava il CRE dei lavori di "Ampliamento rete fognaria in varie località del Comune" finanziato con ricorso a credito mutuo pos. 4192867, concesso ai sensi dell'art. 12

**COMUNE DI CASTEL SAN NICCOLO'**

P.zza Piave n. 38/39 52018 – Castel S. Niccolò (Ar )

Tel.: 0575/571014

Fax: 0575/571026

Cod.Fisc. e P.Iva: 00133400515



## Area Manutenzione e Lavori Pubblici

comma 1B – finanziamenti lettera A 1989 Legge 144/89.

- Che al termine dei lavori residuano sul capitolo € 16.032,47, che potrebbero essere utilizzati previa devoluzione presso la Cassa DD.PP.
- Che con nota del 11.06.2015, a seguito di richiesta di chiarimenti da parte di questo ente, la Cassa DD.PP. ha chiarito che "...per i mutui finanziati con Leggi speciali denominato con la lettera A può essere richiesto il diverso utilizzo senza autorizzazione da parte dell'ente pagatore (MEF) purchè reimpiegato per la stessa tipologia di opera."
- Che nel caso in specie trattasi di opere di analoga tipologia, per cui può essere avanzata alla Cassa DD.PP. la richiesta di devoluzione della somma a carico del Comune di Castel San Niccolò per € 6.000,00.

**VISTO** il D.Lgs. 18 agosto 2000, n. 267, recante: «Testo unico delle leggi sull'ordinamento degli enti locali» e successive modificazioni;**VISTA** la legge 7 agosto 1990, n. 241, recante: "Nuove norme in materia di procedimento amministrativo e di diritto di accesso ai documenti amministrativi" e successive modificazioni;**RICHIAMATO** il D.Lgs. 50/2016.**RICHIAMATI:**

- Gli artt.48, 107 del D.Lgs. n.267/00.

**PROPONE**

Per quanto in narrativa:

1. Di approvare il progetto preliminare e definitivo in atti presso l'ufficio tecnico comunale, relativo ai lavori di: SISTEMAZIONE TRATTO ESISTENTE DI FOGNATURA BIANCA IN LOC. CETICA, COMUNE DI CASTEL SAN NICCOLO', per l'importo di € 6.000,00 di cui € 5.025,40 per lavori, costituiti dai seguenti elaborati:
  - Computo metrico
  - Planimetria dell'intervento (1:1000)
  - Descrizione dei lavori
2. Di prendere atto che l'opera sarà finanziata con devoluzione mutuo pos. 4192867, concesso ai sensi dell'art. 12 comma 1B – finanziamenti lettera A 1989 Legge 144/89 per € 6.000,00.
3. Di autorizzare pertanto l'ufficio interessato a procedere alla richiesta di devoluzione alla Cassa DD.PP. spa per l'importo di € 6.000,00.
4. Di demandare alla competenza del Responsabile del servizio l'assunzione di eventuali provvedimenti, successivi all'adozione della presente.
5. Di rendere il presente provvedimento immediatamente eseguibile, ex art. 134, comma 4 del D.Lgs. n. 267/00.

**IL RESPONSABILE DELL'ISTRUTTORIA**

Marta Fabbrini

Si esprime parere favorevole sotto il profilo della regolarità tecnica ai sensi dell'art. 49 comma 1° del D.Lgs. n.267/00.

**IL RESPONSABILE DELL'AREA TECNICA  
(ING. ANTONIO FANI)****ALTRI PARERI ESPRESI AI SENSI DELL'ART. 49 COMMA 1° D.LGS. N. 267/00**

Regolarità contabile: favorevole.

Data, li 22. 10. 2016**IL RAGIONIERE COMUNALE  
PAOLO AGOSTINI**



COMUNE DI CASTEL SAN  
NICCOLO' (AR)

Oggetto:

**SISTEMAZIONE TRATTO ESISTENTE DI  
FOGNATURA BIANCA IN LOC. SUSANTO –  
COMUNE DI CASTEL SAN NICCOLO'.**

Committente

**Comune di Castel San Niccolò**

Castel San Niccolò, lì 21.10.2016

**IL TECNICO**

A handwritten signature in black ink, appearing to read "Sergio", positioned below the title "IL TECNICO".

## **RELAZIONE ILLUSTRATIVA**

A seguito della realizzazione di un nuovo tratto di fognatura bianca in loc. Cetica, nel corso dei lavori suddetti, al momento dello scavo per la realizzazione della nuova fognatura, è emersa nella zona la presenza di una tratta di fognatura bianca preesistente, per il trasporto dei reflui delle abitazioni situate a monte.

Tale tratto di fognatura, in alcuni punti, si è rivelato vetusto e malridotto e pertanto è stata valutata l'idea di procedere alla sistemazione dello stesso, dopo la conclusione dei lavori di costruzione del nuovo tratto, prevedendo l'intervento nella primavera 2017.

Il progetto è stato realizzato dall'ufficio tecnico comunale con la collaborazione dei tecnici della Soc. Nuove Acque che dal 1994 gestisce acquedotti e fognature comunali .

Per il progetto saranno utilizzate tubazioni in PEAD DE 250 mm, in accordo alla norma UNI EN 1401, che avranno pendenze non inferiori all' 1 % e comunque calcolate per evitare il più possibile fenomeni di sedimentazione e quindi rispettando il parametro di velocità di scorrimento reflui superiore in ogni caso a 0,50 m/sec.

Le condotte saranno posate in scavi di adeguate dimensioni e saranno rinfiancate e imbottite in sabbia; gli scavi saranno riempiti con materiale arido siliceo e misto granulare stabilizzato in banchina, a ripristino delle superfici stradali.

La spesa complessiva ammonta a Euro 6.000,00 così suddivisa:

Le opere saranno realizzate dal Comune di Castel San Niccolò e, dopo la verifica della regolare esecuzione delle stesse, saranno prese in carico dall'ente gestore.

f.to IL TECNICO

COMPUTO METRICO ESTIMATIVO

SISTEMAZIONE TRATTO ESISTENTE DI FOGNATURA BIANCA IN LOC. SUSANTO - COMUNE DI CASTEL SAN NICCOLO'


	Lunghezza	Larghezza	Altezza	Unit. Mis.	Quantità	Prezzo Unitario €	Totale
Scavo per fosse fino alla profondità massima di ml 2,00 in modo da dare la fossa finita a perfetta regola d'arte				mq	30	€ 7,94	€ 238,20
Fornitura e posa in opera e costip..... e condutture				mq	30	€ 25,00	€ 750,00
Fornitura e posa in opera di malta cementizia areata, com.... -1750 kg/mc; 3) Modulo di elasticità: 4.000-6.000 kg/cmq.				mq	30	€ 79,00	€ 2.370,00
Sostituzione tubi in PEAD DE 250mm per .....materiale idoneo				ml.	52	€ 19,60	€ 1.019,20
Fornitura e posa in opera con rullatura di conglomerato bituminoso (binder) per strati di base, da effettuare.....ti, additivi, aggreganti e bitume in percentuali tali da risultare mediamente dimensionato.				mq	18,00	€ 22,00	€ 396,00
Tappeto di usura in conglomerato bituminoso e posato secondo le norme ..... spessori finiti non inferiori a 40mm				mq	18,00	€ 14,00	€ 252,00
<b>TOTAL E</b>						<b>5.025,40</b>	
<b>TOTALE LAVORI A MISURA</b>						€ 5.025,40	
<b>TOTALE LAVORI A BASE D'ASTA</b>						€ 5.025,40	
<b>SOMME A DISPOSIZIONE DELL'AMMINISTRAZIONE</b>							
Per I.V.A. 10% sui lavori a base d'asta per imprevisti						€ 502,54	
<b>Totale somme a disposizione</b>						€ 472,06	
<b>IMPORTO COMPLESSIVO DEI LAVORI</b>						<b>974,60</b>	
						€ 6.000,00	

II Responsabile del Procedimento

Castel San Niccolò, li

Castel San Niccolò, li

Cetica

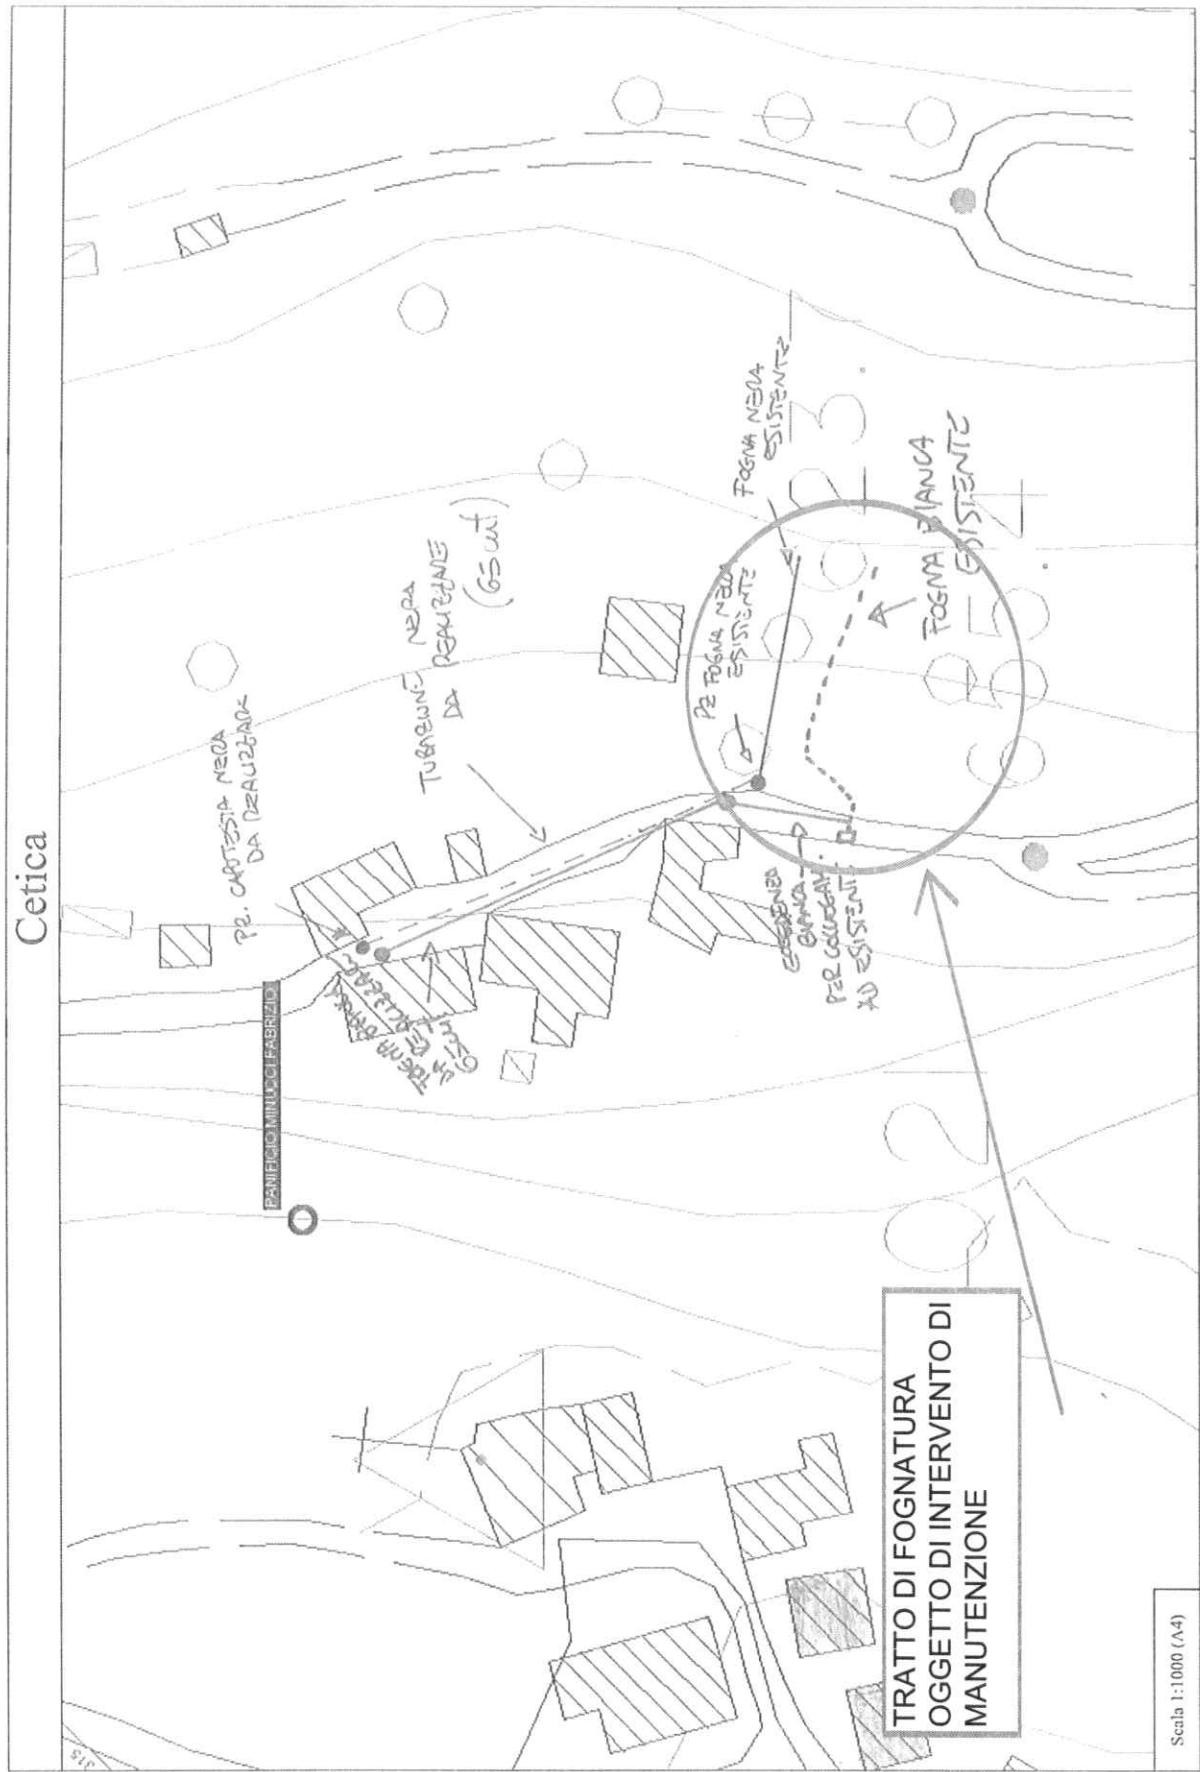

TRATTO DI FOGNATURA  
OGGETTO DI INTERVENTO DI  
MANUTENZIONE

Letto, approvato e sottoscritto



IL PRESIDENTE  
(Pani Antonio)

IL SEGRETARIO VERBALIZZANTE  
(Del Pianta Giuseppe)

---

## REFERITO DI PUBBLICAZIONE

Reg. Pubbl. n. \_\_\_ del 29.10.2016

Il sottoscritto, in base ad attestazione del Funzionario incaricato delle pubblicazioni sul sito internet del comune, certifica che la presente deliberazione è ivi affissa il 29.10.2016 per rimanervi 15 giorni consecutivi.

Castel San Niccolò 29.10.2016



IL SEGRETARIO COMUNALE  
(Del Pianta Giuseppe)

---

## CONTROLLO PREVENTIVO ED ANNOTAZIONI

Atto dichiarato immediatamente eseguibile ai sensi dell'art. 134, comma 4, del D. Lgs. n. 267 del 18.08.2000;

Comunicato ai capigruppo consiliari con nota n. 5877 del 29.10.2016



IL SEGRETARIO COMUNALE  
(Del Pianta Giuseppe)

Divenuto esecutivo in data \_\_\_ per decorrenza termini (art. 134, comma 3, D. Lgs. n. 267 del 18.08.2000).

Castel San Niccolò li \_\_\_



IL SEGRETARIO COMUNALE  
(Del Pianta Giuseppe)

da trasmettere ai seguenti uffici: tecnico, ragioneria.